


FREISTAAT BAYERN
NEUBURG-SCHROBENHAUSEN
STADT NEUBURG A.D. DONAU

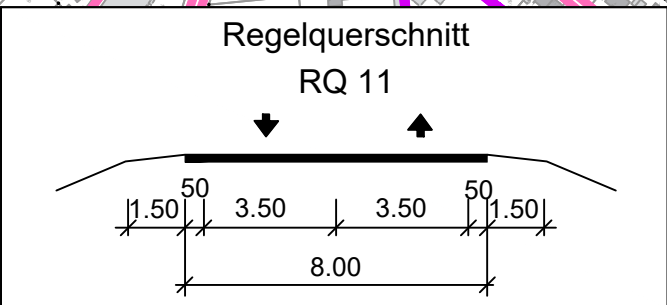


Bauwerk 01
Brücke im Zuge der St 2035
über die Bahnlinie und
2 Parallelwege
Bau-km 0+448,000
LW = 20,00 m
LH ≥ 5,70 m
BzG = 11,60 m

Bauwerk 02
Brücke im Zuge der St 2035
über die Donau
Bau-km von 1+850 - bis 2+480
LW = 630,00 m
LH ≥ 4,50 m
BzG = 11,60 m

Zeichenerklärung

- Planung:**
- Einschnittsböschung
 - Bankett
 - Fahrbahn mit Achse
 - Bankett
 - Dammböschung
 - Straßennebenflächen
 - Wirtschaftsweg
 - Geh und Radweg
 - Brücke
 - Stützwand
- Schutzgebiete**
Natur, Landschaft, Wasser
- FFH
 - NSG
 - LSC
 - NP
 - gesetzlich geschütztes Biotop
 - Natur-, Bau-, Bodendenkmal
 - U
 - W
 - W
 - Schutzwald
 - Flächen zur Förderung von Maßnahmen der Landschaftspflege und Erholungsvorsorge
 - Alllastverdachtsflächen
 - Gewässer
- Straßennetz**
vorhanden
- B 16 Bundesstraße
 - S 241 Landesstraße / Staatsstraße
 - 5381 Bahnstrecke
- Gebiete und Flächen**
vorhanden geplant
- W Wohnbaufläche
 - M gemischte Baufläche
 - G gewerbliche Baufläche
 - S Sonderbaufläche
 - Gemeinbedarf
- Versorgungseinrichtungen**
vorhanden
- Freileitung

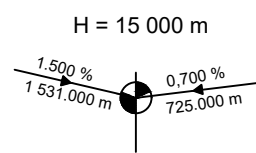

Neigungsbrechpunkt
mit Angabe von Ausrundungs-
halbmesser, Längsneigung und
Abstand zum nächsten
Neigungsbrechpunkt

Gradientenhochpunkt
Gradiententiefpunkt

| | | | |
|--|-------------|-----------------------------|---------|
| <p>Mayr Beratende Ingenieure PartG mbB</p> <p>Blütenweg 5 86551 Aichach T +49 8251 8750 0 F +49 8251 8750 27 info@mayr-ingenieure.de</p> <p>Ihr Partner für Infrastrukturmaßnahmen</p> | bearbeitet | Juni 2021 | Schrott |
| | gezeichnet | Juni 2021 | SL |
| | geprüft | Juni 2021 | Mayr |
| | Projekt-Nr. | 2020-311-20 | |
| | Plan-Nr. | 2020-311-20_5_Lagepläne.dwg | |
| | | Aichach, den | |

| | | | |
|-----|------------------|-------|---------|
| Nr. | Art der Änderung | Datum | Zeichen |
| | | | |

VORUNTERSUCHUNG

| | |
|---|---|
| <p>Stadt Neuburg an der Donau</p> <p>Karlsplatz A 12, 86633 Neuburg an der Donau Tel. 08431 55-0, Fax 08431 55-329 E-Mail: stadt@neuburg-donau.de</p> | <p>Unterlage / Blatt-Nr.: 5 / 1</p> <p>Lageplan Planfall I</p> <p>Maßstab: 1 : 5000</p> |
|---|---|

| | |
|--|--|
| <p>St 2035 Ortsumfahrung Neuburg</p> | |
| aufgestellt: | |
| Neuburg, den | |

U:\Autocad\Neuburg\Planung\2020-311-2002_Vorplanung\2020-311-20_5_Lagepläne.dwg (Layout: 5-1_Pf-I)

© Bayerische Vermessungsverwaltung, Geobasisdaten
www.geobasis.bayern.de
(Darstellung der Flurkarte als Eigentumsnachweis nicht geeignet)
© Bayerisches Landesamt für Umwelt, www.lfu.bayern.de
Lagefestpunkt im UTM-System und
DHHN12- Höhensystem

Dieser Plan darf ohne Zustimmung von Mayr Ingenieure weder ververvielt noch unzulässig Dritten zugänglich gemacht werden.