


Anschlussbauungsplan
 "Gewerbegebiet
 Grunauer Strasse" Nr. 1-40

4667/1

ENTWURF

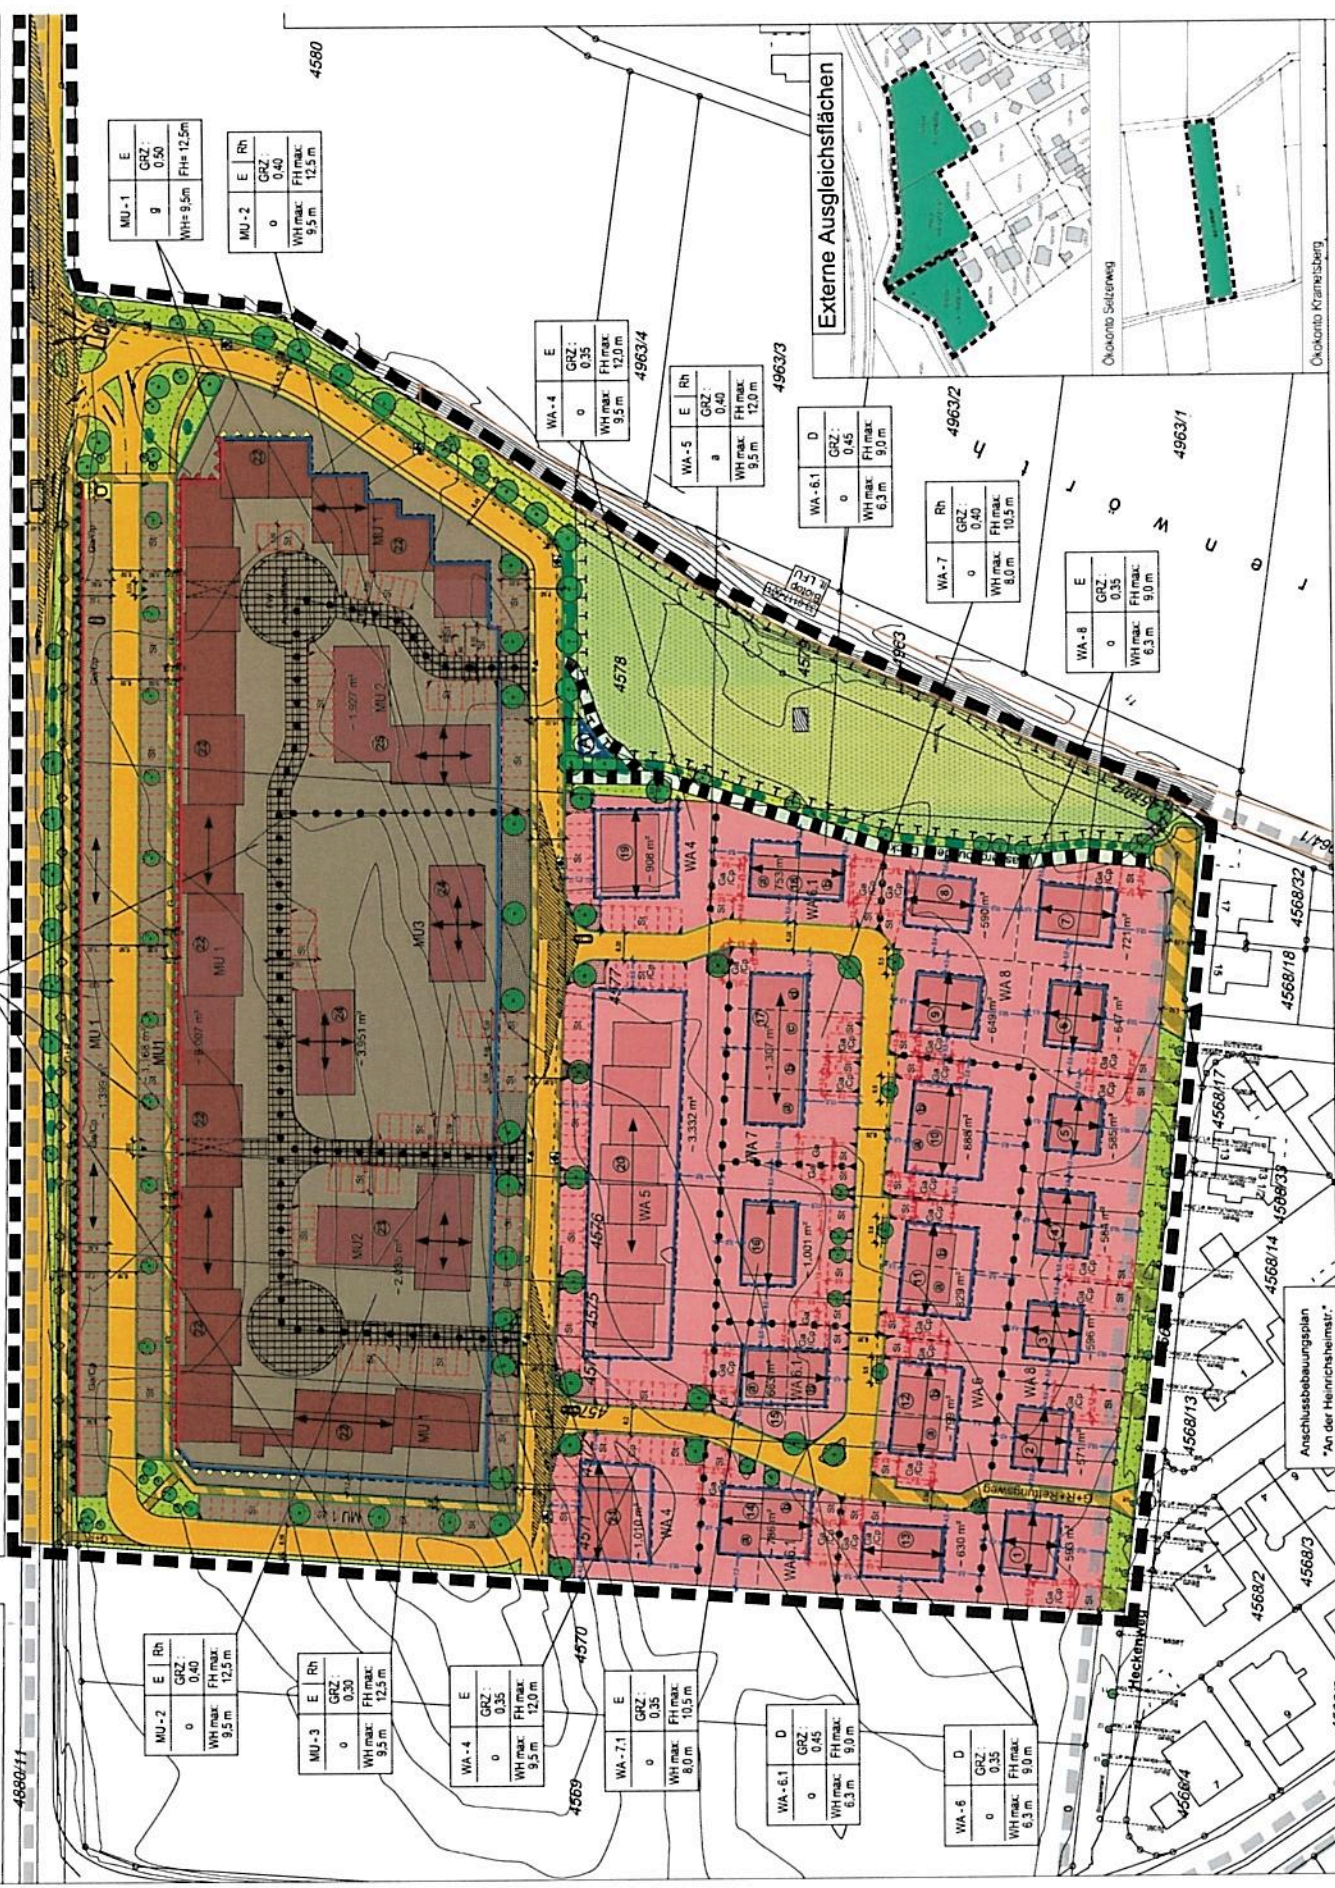

MU-1	E	Rh
g	GRZ:	0,50
	WH max:	9,5m
	FH max:	12,5m

MU-2	E	Rh
o	GRZ:	0,40
	WH max:	9,5m
	FH max:	12,5m

WA-4	E	Rh
o	GRZ:	0,35
	WH max:	9,5m
	FH max:	12,0m

WA-5	E	Rh
a	GRZ:	0,40
	WH max:	9,5m
	FH max:	12,0m

WA-6.1	D	Rh
o	GRZ:	0,45
	WH max:	6,3m
	FH max:	9,0m

WA-7	Rh	GRZ:
o	0,40	FH max:
	8,0m	10,5m

WA-8	E	Rh
o	GRZ:	0,35
	WH max:	6,3m
	FH max:	9,0m

MU-2	E	Rh
o	GRZ:	0,40
	WH max:	9,5m
	FH max:	12,5m

MU-3	E	Rh
o	GRZ:	0,30
	WH max:	9,5m
	FH max:	12,5m

WA-4	E	Rh
o	GRZ:	0,35
	WH max:	9,5m
	FH max:	12,0m

WA-7.1	E	Rh
o	GRZ:	0,35
	WH max:	10,5m
	FH max:	12,0m

WA-6.1	D	Rh
o	GRZ:	0,45
	WH max:	6,3m
	FH max:	9,0m

WA-6	D	Rh
o	GRZ:	0,35
	WH max:	6,3m
	FH max:	9,0m

Externe Ausgleichsflächen

Anschlussbauungsplan
 "An der Heinrichsheimstr."

Bebauungs- und Grünungsplan Nr. 1-66 "Heckenweg"